




○配置図

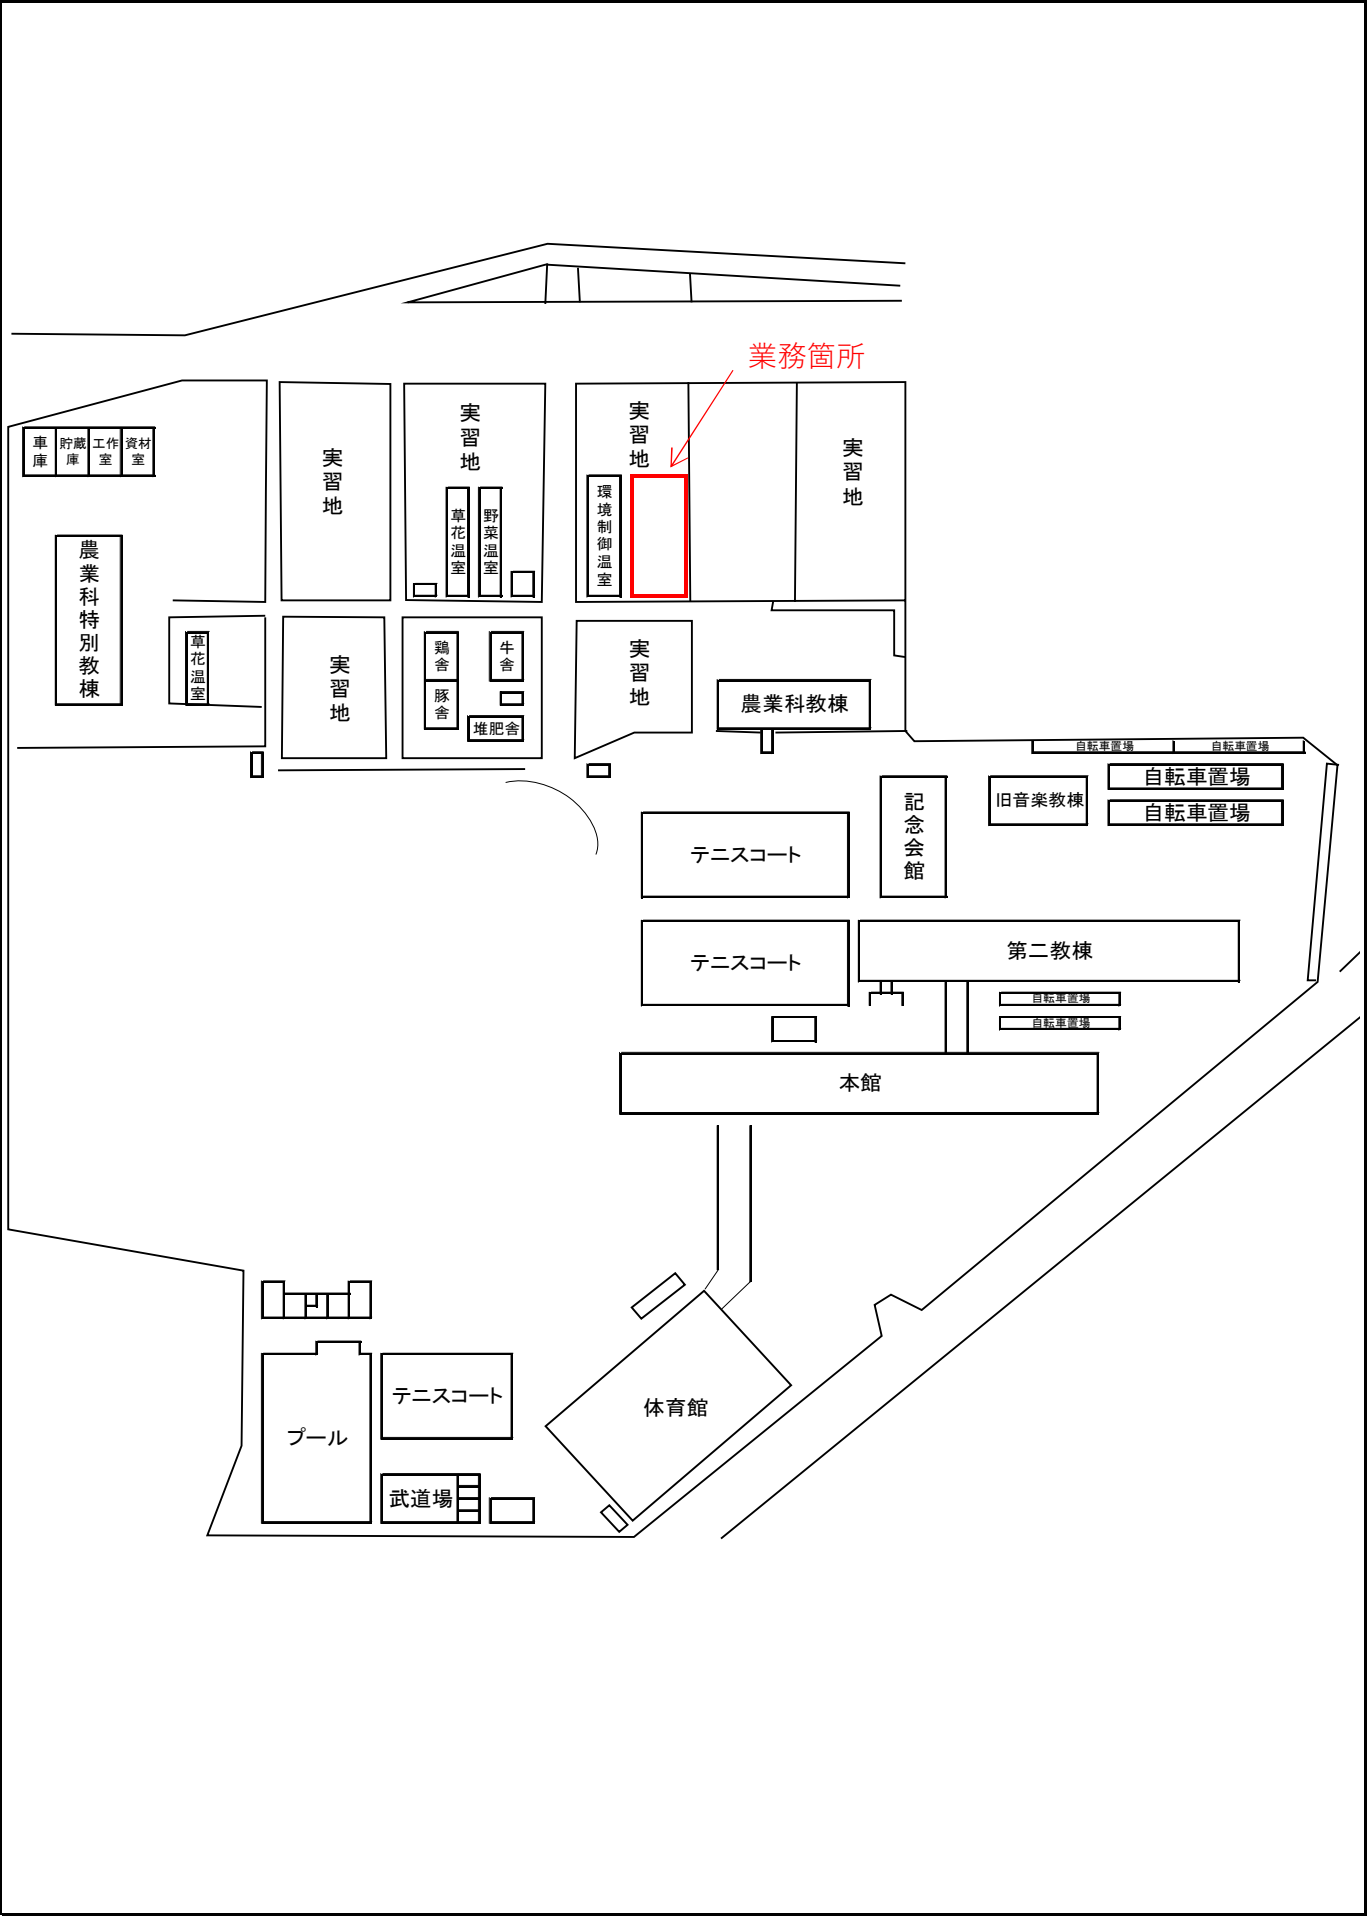


## ○計画平面図

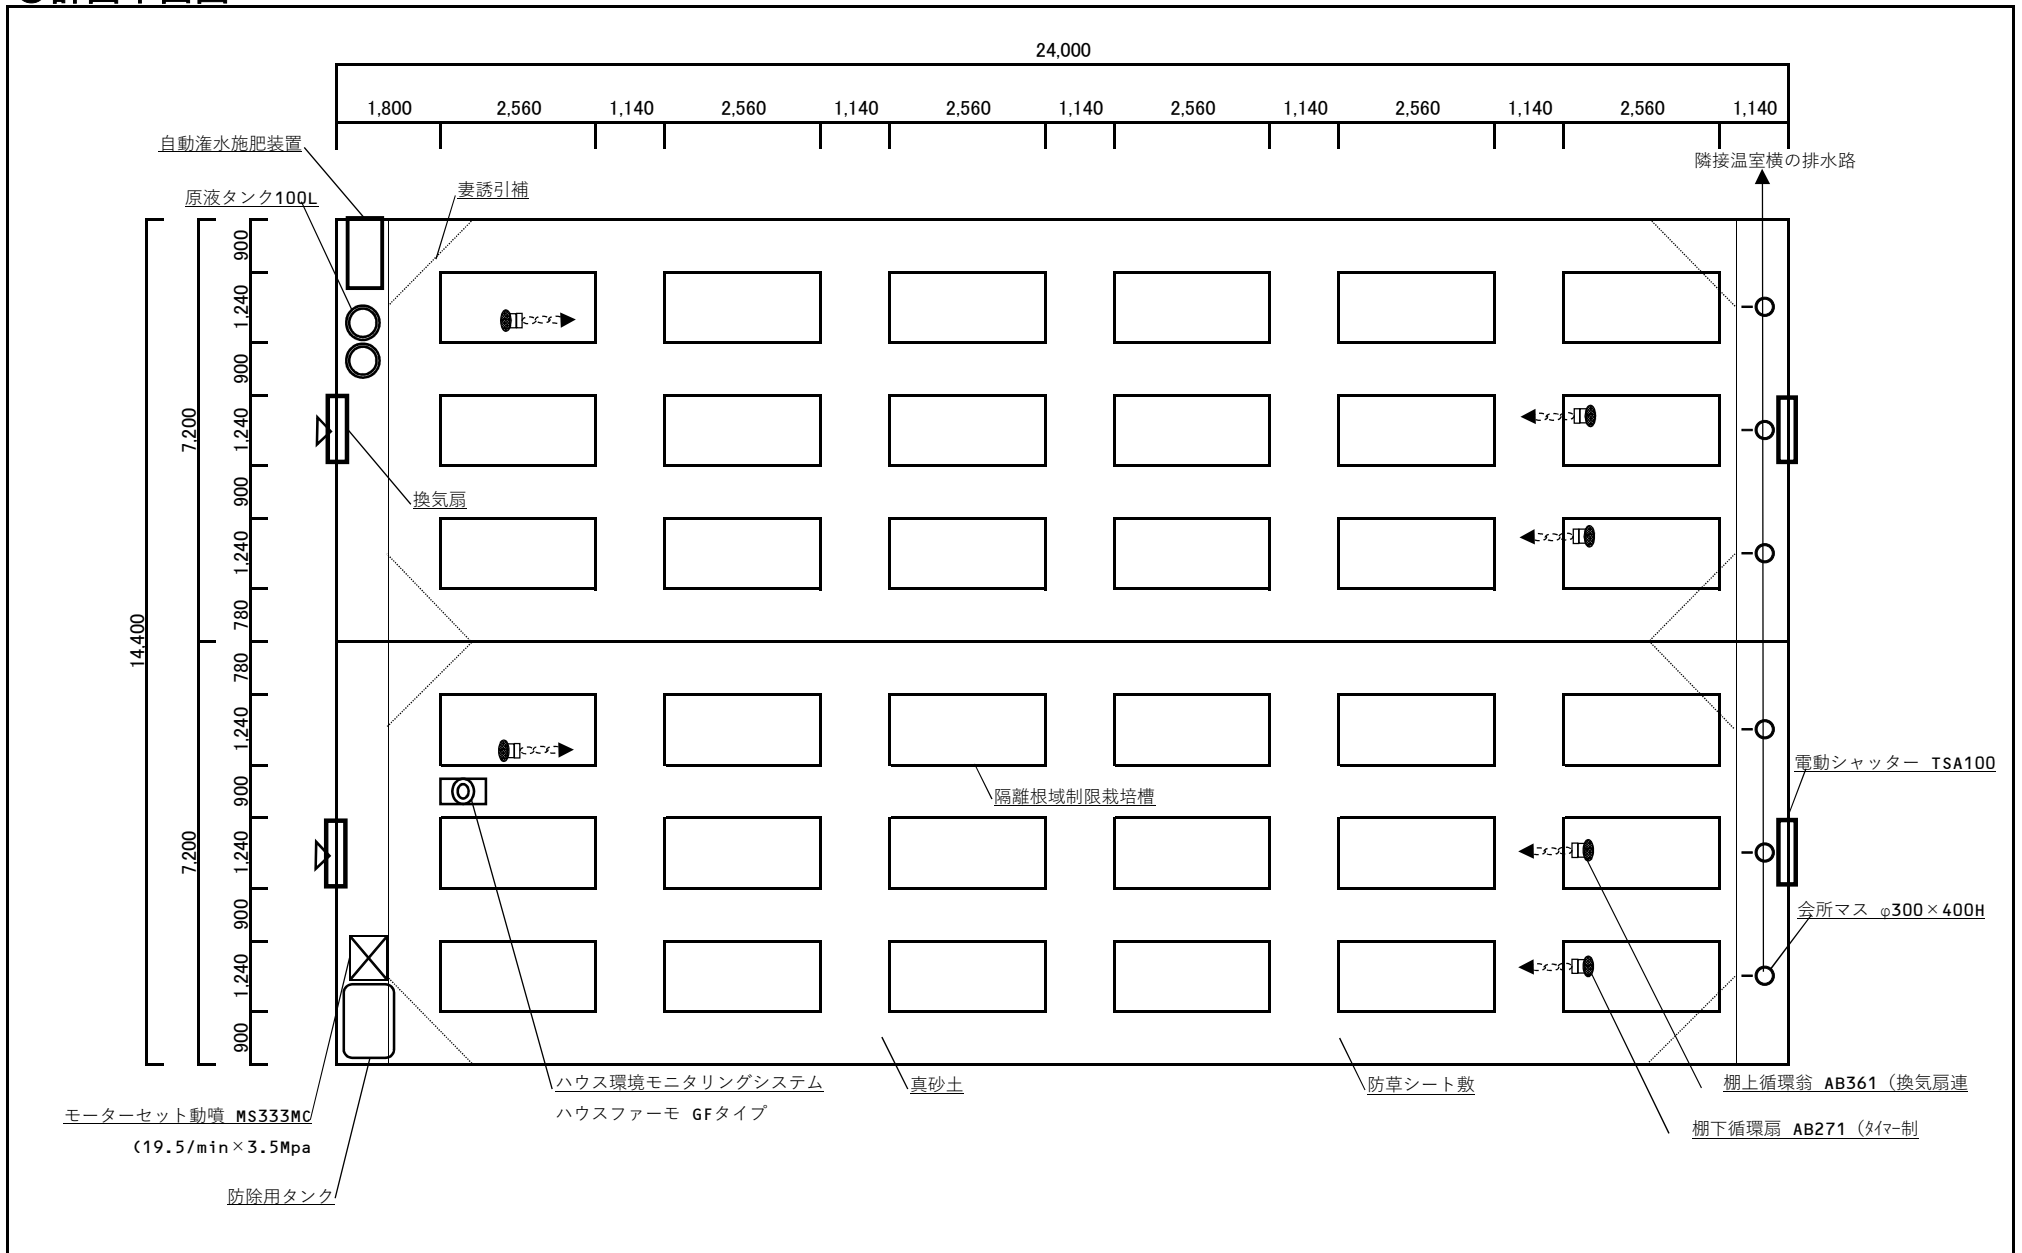

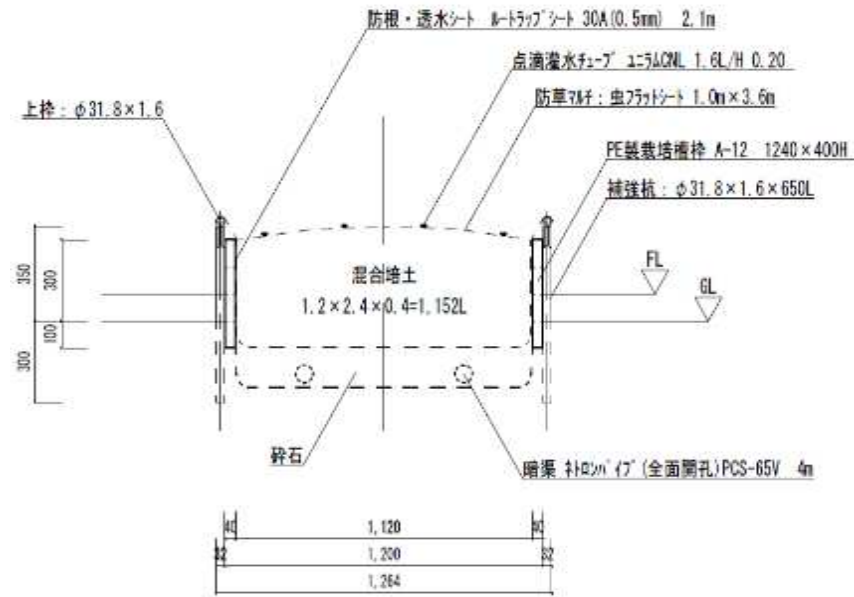

隔離根域制限栽培槽詳細図

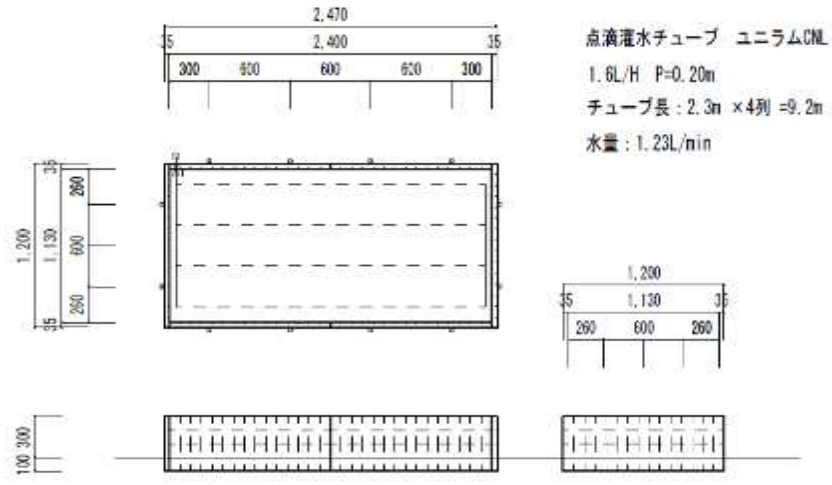

隔離根域制限栽培槽詳細図